


ZAKRES WYMIANY KRAWĘŻNIKÓW CHODNIKOWYCH		
ODCINEK	DŁ. ODCINKA /MB/	OPIS
A-A1-B	40,53	WYMIANA KRAWĘŻNIKA CHODNIKA
K2-M2	21,11	WYMIANA KRAWĘŻNIKA CHODNIKA
M2-S4	29,60	WYMIANA KRAWĘŻNIKA CHODNIKA
A-O4	51,75	WYMIANA KRAWĘŻNIKA CHODNIKA
N3-O1	18,60	WYMIANA KRAWĘŻNIKA CHODNIKA
N1-S2	18,92	WYMIANA KRAWĘŻNIKA CHODNIKA
P1-P4	24,24	WYMIANA KRAWĘŻNIKA CHODNIKA
R-R1	6,45	WYMIANA KRAWĘŻNIKA CHODNIKA
RAZEM	211,20	

POZOSTAŁE ODCINKI - ADAPTACJA ISTNIEJĄCYCH KRAWĘŻNIKÓW

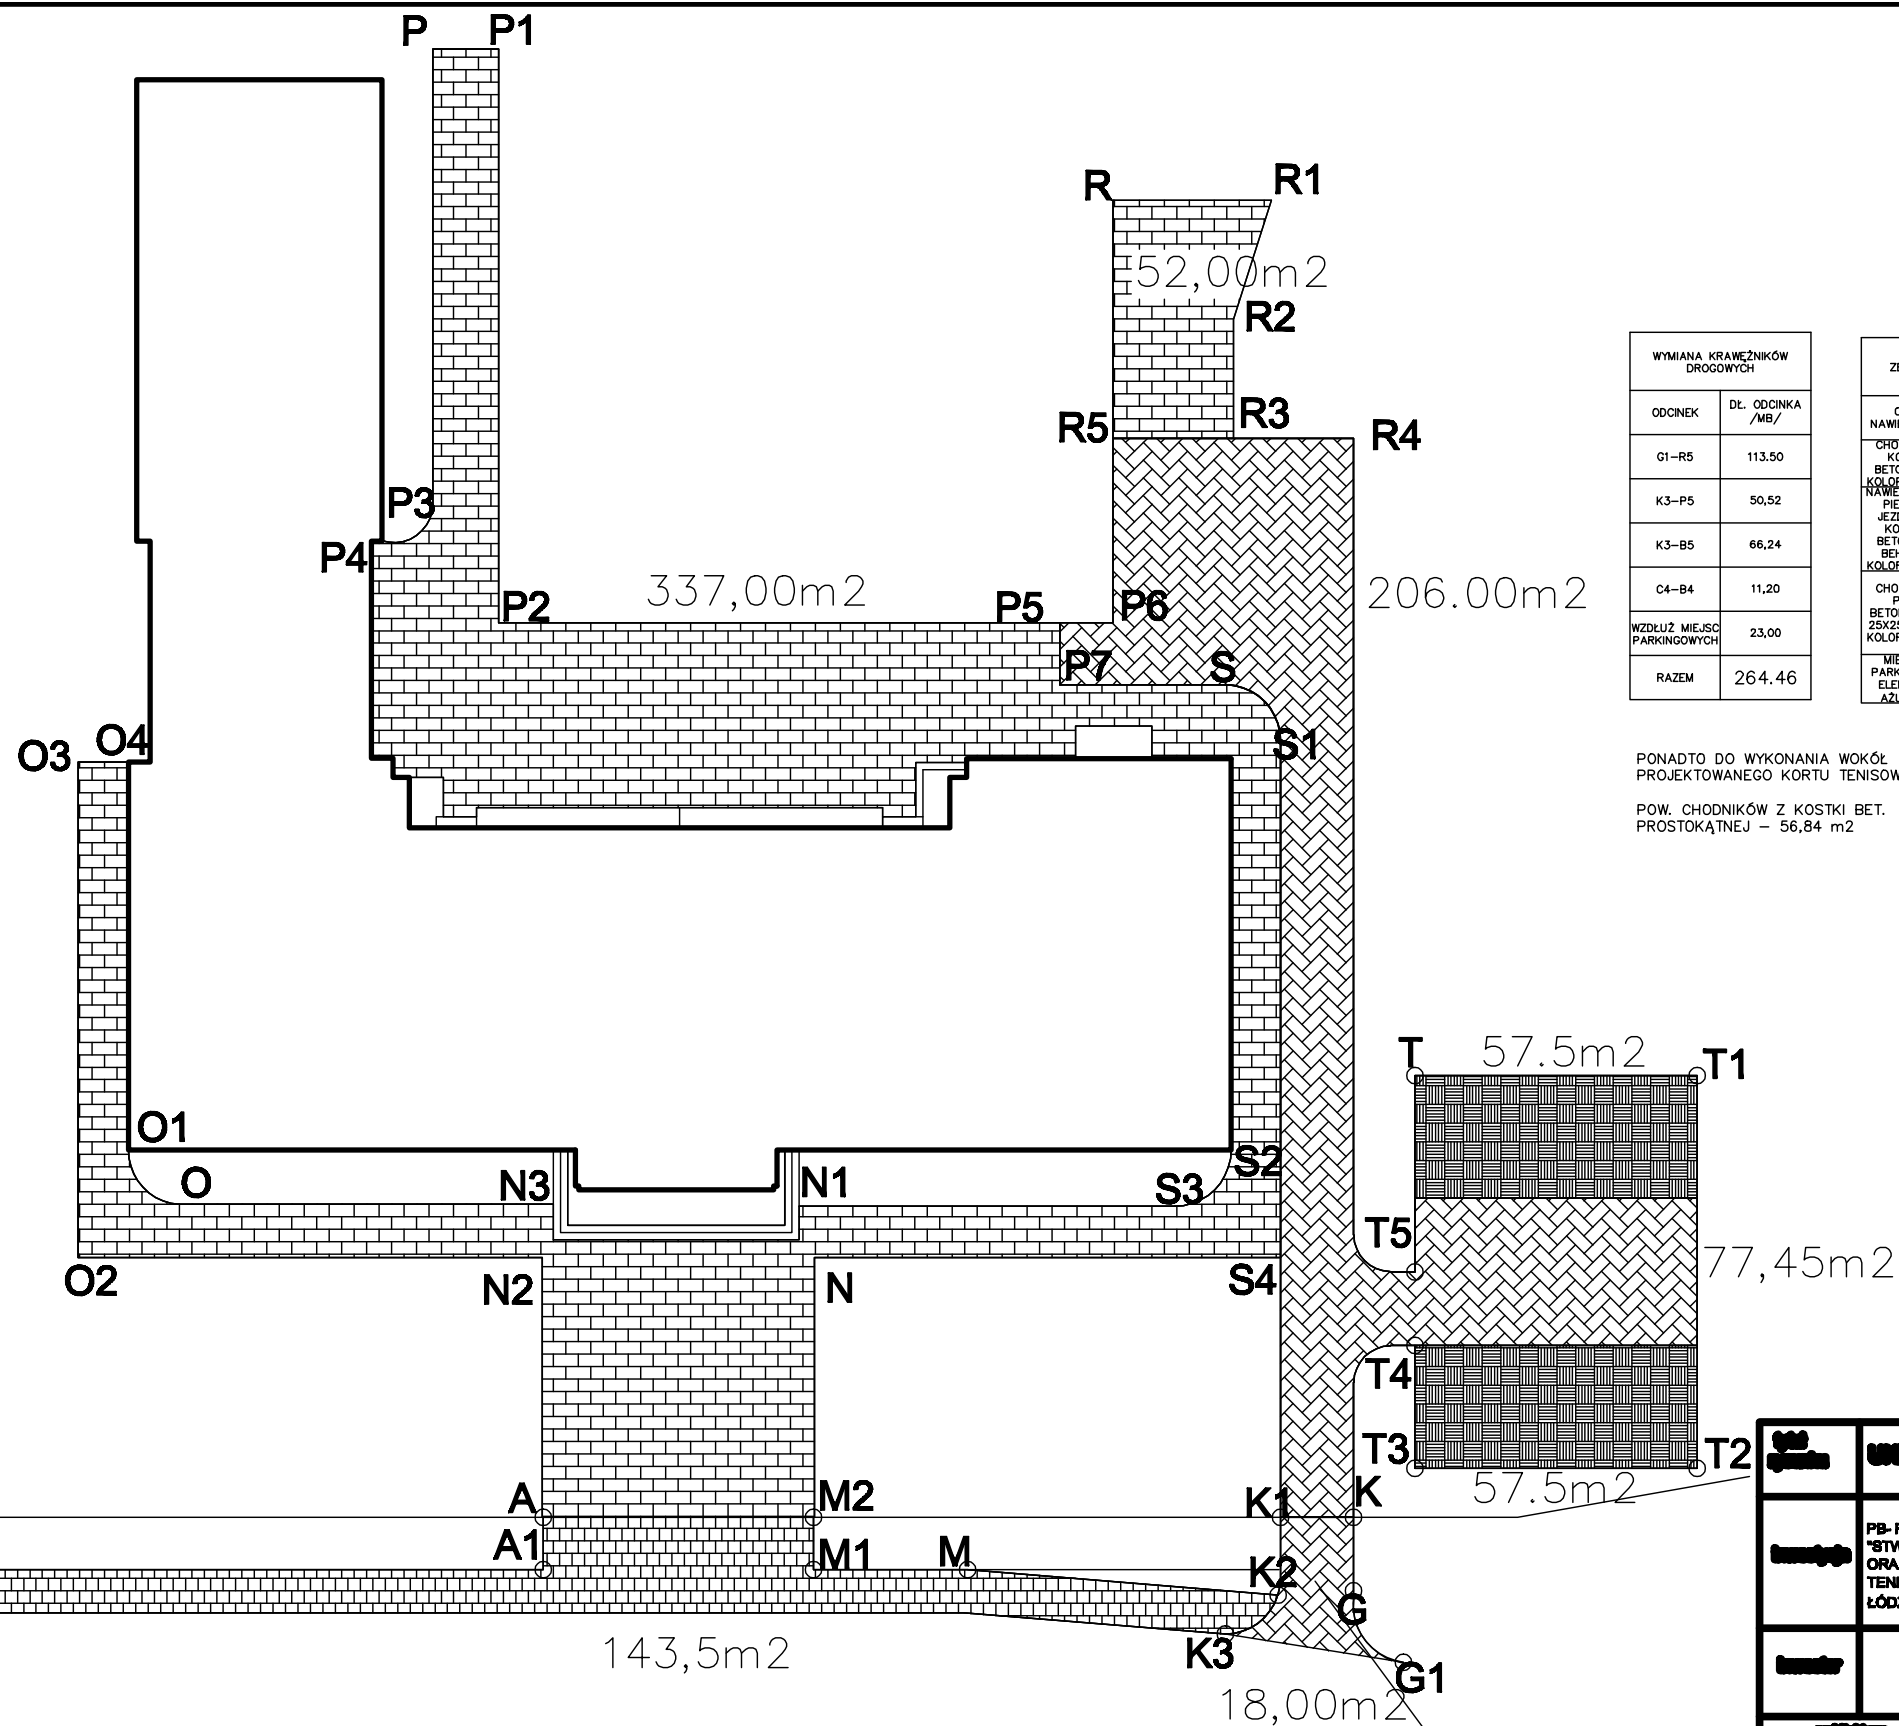

WYMIANA KRAWĘŻNIKÓW DROGOWYCH	
ODCINEK	DŁ. ODCINKA /MB/
G1-R5	113,50
K3-P5	50,52
K3-B5	66,24
C4-B4	11,20
WZDŁUŻ MIEJSC PARKINGOWYCH	23,00
RAZEM	264,46

ZESTAWIENIE RODZAJÓW NAWIERZCHNI		
OPIS NAWIERZCHNI	POWIERZCHNIA	SYMBOL
CHODNIK Z KOSTKI BETONOWEJ KOLOR SZARY	395,63	[Symbol: grid]
PIESZOJEZDZNA KOSTKA BETONOWA BEHATON KOLOR SZARY	301,39	[Symbol: cross-hatch]
CHODNIK Z PŁYT BETONOWYCH 25x25x10 CM KOLOR SZARY	14,35	[Symbol: grid]
MIEJSCA PARKINGOWE ELEMENTY AZUROWE	115,00	[Symbol: grid]

PONADTO DO WYKONANIA WOKÓŁ PROJEKTOWANEGO KORTU TENISOWEGO :

POW. CHODNIKÓW Z KOSTKI BET. PROSTOKĄTNEJ - 56,84 m²

1:200	URZĄD MIASTOWY W ŁODZI	1:200
1:200	PR-REMONT NAWIERZCHNI W RAMACH INWESTYCJI : "STWORZENIE NOWOCZESNEJ BAZY EDUKACYJNEJ ORAZ BUDOWA CALOROCZNEGO KORTU TENISOWEGO - SP 81 SZKOŁA DLA EUROPEJCZYKA", ŁÓDŹ, UL. CIOLKOWSKIEGO 11a	1:200
1:200	BIURO PROJEKTOWE INŻ. ARCH. ALEXANDRA JANIKOWSKA-PERZAK	1:200
1:200	aprobujący: mgr inż. arch. Aleksandra Janikowska-Perczak Upr. Bud. Nr 152/02/WŚ	21
1:200	podpis	nr rys.