ZAKRES WYMIANY KRAWĘŻNIKÓW CHODNIKOWYCH

ODCINEK	DŁ.ODCINKA/MB/	OPIS
A–A1–B	40,53	WYMIANA KRAWĘŻNIKA CHODNIKA
K2–M2	21,11	WYMIANA KRAWĘŻNIKA CHODNIKA
M2–S4	29,60	WYMIANA KRAWĘŻNIKA CHODNIKA
A–O4	51,75	WYMIANA KRAWĘŻNIKA CHODNIKA
N3–O1	18,60	WYMIANA KRAWĘŻNIKA CHODNIKA
N1–S2	18,92	WYMIANA KRAWĘŻNIKA CHODNIKA
P3–P4	4,75	WYKONANIE KRAWĘŻNIKA CHODNIKA
RAZEM	185,26	

POZOSTAŁE ODCINKI - ADAPTACJA ISTNIEJĄCYCH KRAWĘŻNIKÓW

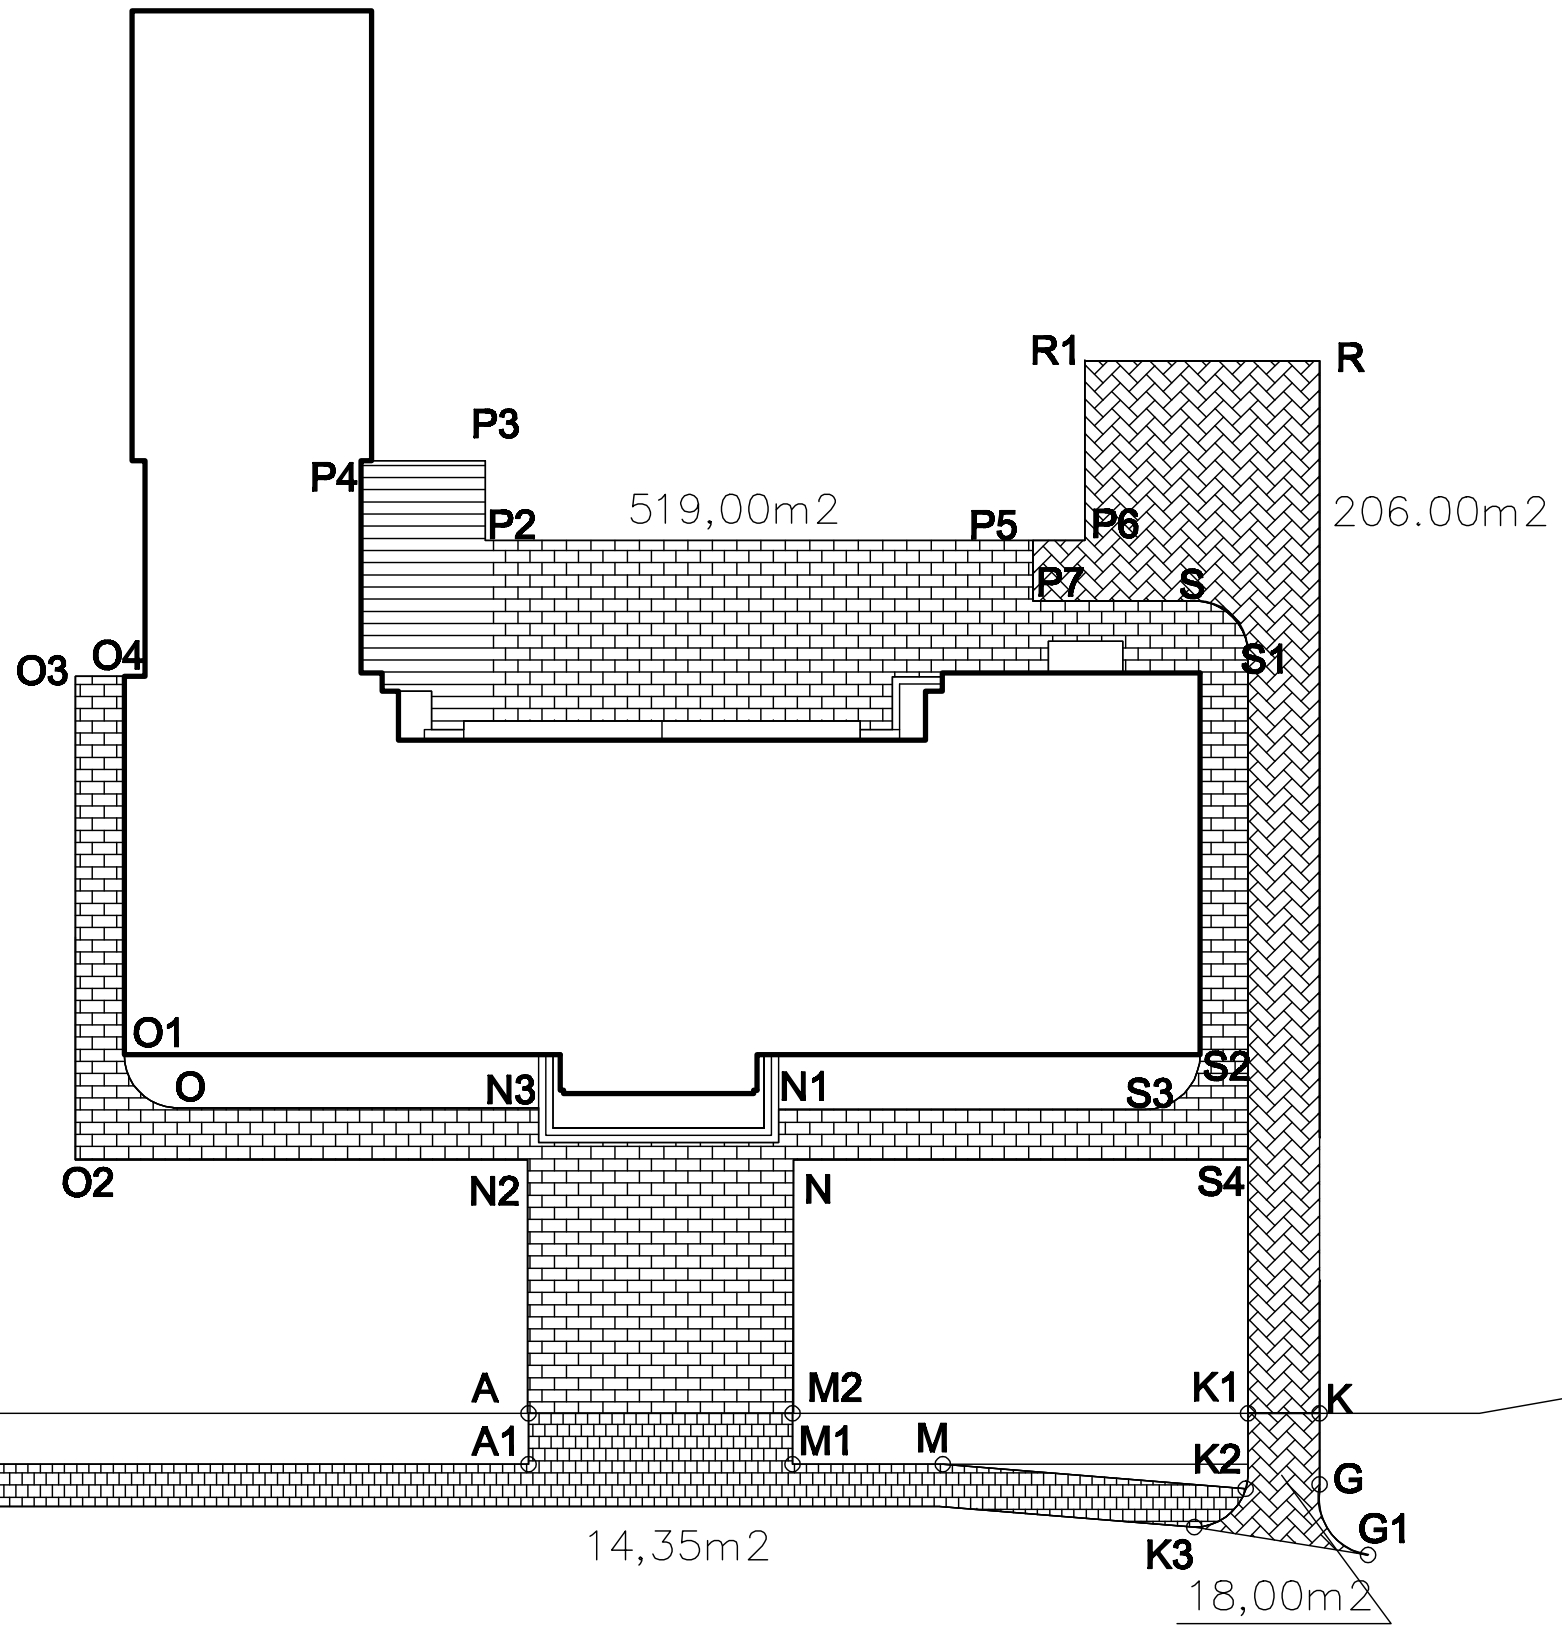

WYMIANA KRAWĘŻNIKÓW DROGOWYCH	
ODCINEK	DŁ. ODCINKA /MB/
G1–R1	60,74
K3–P5	50,52
K3–B5	66,24
RAZEM	177.50

ZESTAWIENIE RODZAJÓW NAWIERZCHNI		
OPIS NAWIERZCHNI	POWIERZCHNIA	SYMBOL
CHODNIK Z KOSTKI BETONOWEJ KOLOR SZARY	519,00	
NAWIERZCHNIA PIESZO–JEZDNA , KOSTKA BETONOWA BEHATON KOLOR SZARY	224,00	
CHODNIK Z PŁYT BETONOWYCH 25X25X10 CM KOLOR SZARY	14,35	

[redacted] 1:250

PB- REMONT NAWIERZCHNI W RAMACH INWESTYCJI : "STWORZENIE NOWOCZESNEJ BAZY EDUKACYJNEJ ORAZ BUDOWA CAŁOROCZNEGO KORTU TENISOWEGO - SP 51 SZKOŁĄ DLA EUROPEJCZYKA" , ŁÓDŹ , UL.CIOŁKOWSKIEGO 11a

[redacted]

[redacted]

sprawdzający:
mgr inż. arch. Aleksandra Jankowska- Perczak
Upr. Bud. Nr 152/02/WŚ

podpis

21
nr rys.